


Bestuhlungsplan NAME: SOPHIE SCHOLL

Wenn möglich leere Wand

Spielfläche ca.
4m x 4m

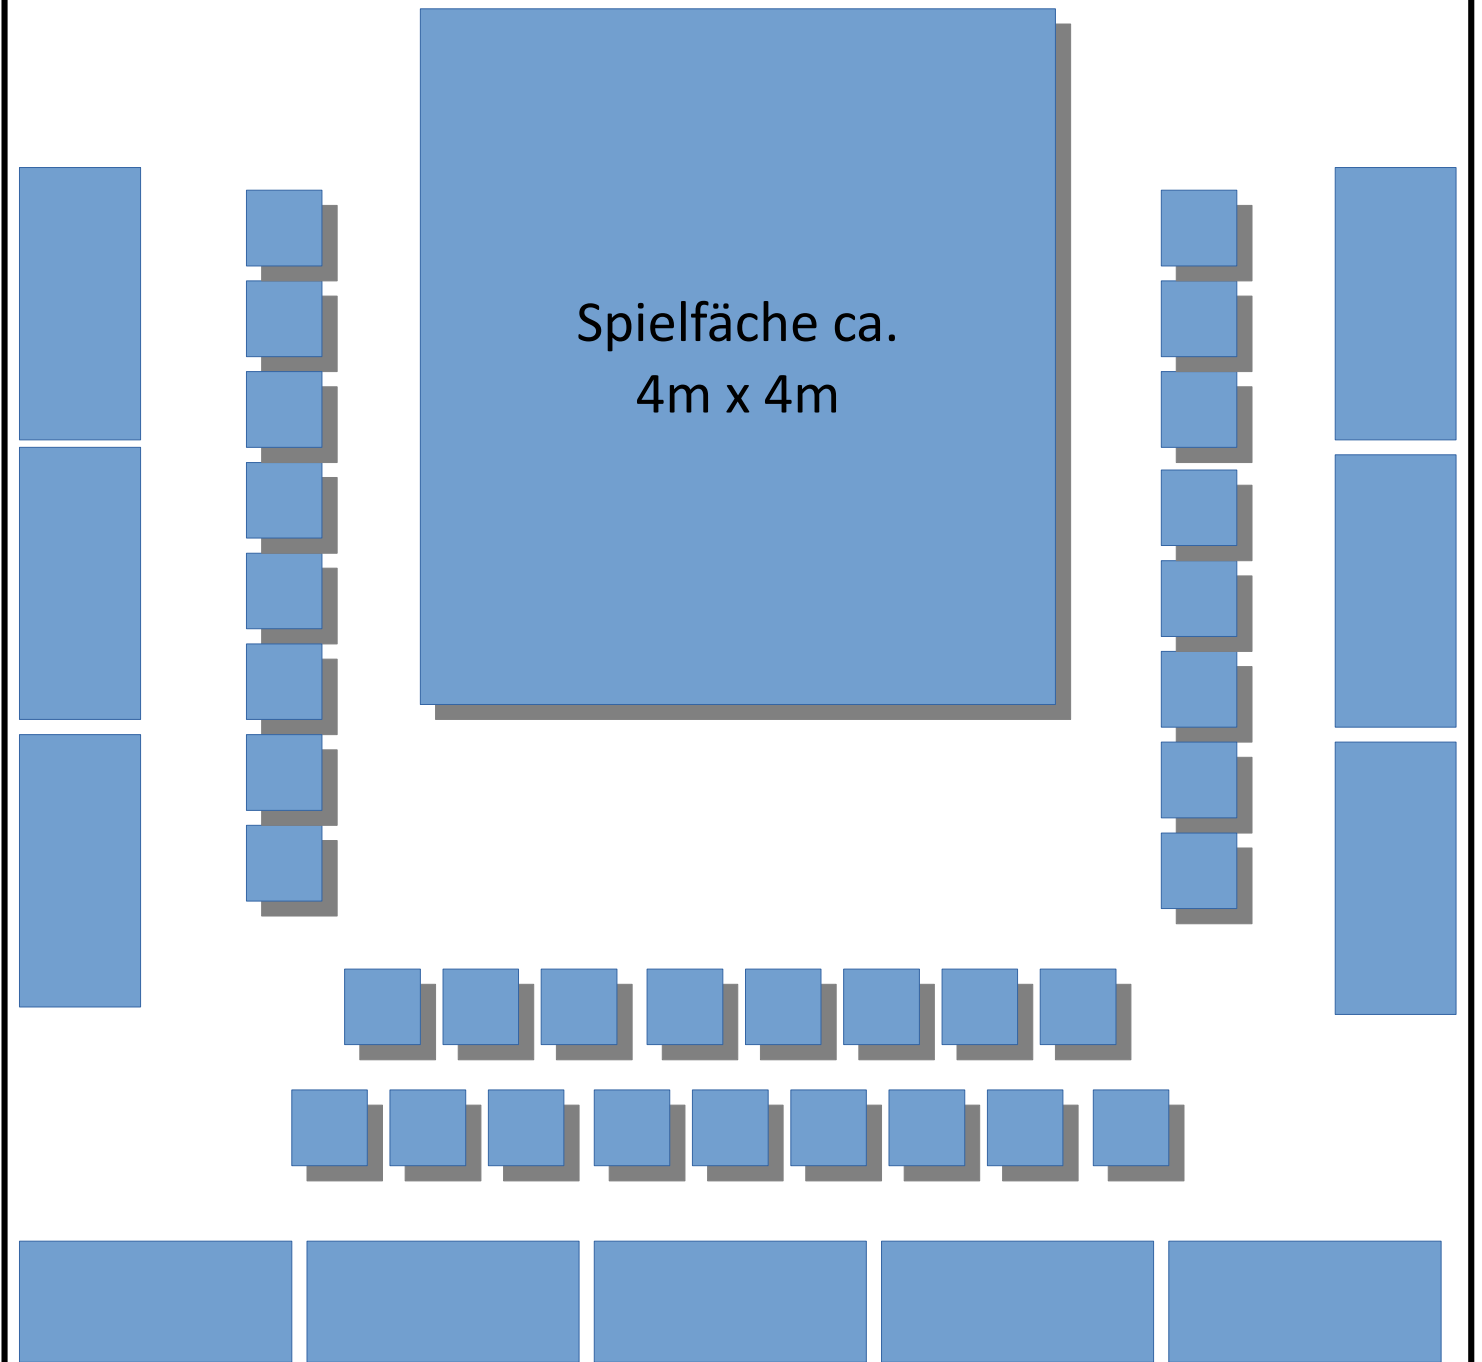

Raum: Klassenraum, Medienraum
oder Musiksaal ab 7 x 9m